



## КАРАР

«20» январь 2017 й

№ 07

## ПОСТАНОВЛЕНИЕ

«20» января 2017 г.

### Об утверждении схемы расположения земельного участка

Рассмотрев предоставленные материалы межевого плана по образованию земельного участка из земель, находящихся в государственной или муниципальной собственности, руководствуясь статьей 23 Федерального закона от 18.06.2001 № 78-ФЗ «О землеустройстве», Федеральным законом от 22.07.2008 № 141-ФЗ «О внесении изменений в отдельные законодательные акты Российской Федерации в части совершенствования земельных отношений», Постановлением Правительства Российской Федерации от 11.07.2002 № 514 «Об утверждении Положения о согласовании и утверждении землеустроительной документации, создании и ведении государственного фонда данных, полученных в результате проведения землеустройства» Администрация сельского поселения Иткинеевский сельсовет муниципального района Янаульский район постановляет:

1. Утвердить схему расположения земельного участка, расположенного в кадастровом квартале 02:54:080102, категория земель – земли сельскохозяйственного назначения.

1.1. Характеристика земельного участка :ЗУ1;

- местоположение – Респ.Башкортостан, Янаульский район, в 650 м. на северо-восток от населенного пункта Иткинеево;

- площадь – 20000 кв. м.;

- категория земель – земли сельскохозяйственного назначения;

- разрешенное использование – пчеловодство.

2. Комитету по управлению собственностью Министерства земельных и имущественных отношений Республики Башкортостан по Янаульскому району и городу Янаулу поставить земельный участок на государственный кадастровый учет в Филиале федерального бюджетного учреждения «Федеральная кадастровая палата Федеральной службы государственной регистрации кадастра и картографии» по Республике Башкортостан.

3. Контроль исполнения настоящего постановления оставляю за собой.

Глава Администрации




Р. Р. Шакуров

Утверждена  
 Постановлением администрации сельского поселения  
 Иткинеевский сельсовет муниципального района  
 Янаульский район РБ № 07 от 20.01. 2017 г.

### Схема расположения земельного участка или земельных участков на кадастровом плане территории

Условный номер земельного участка :ЗУ1		
Площадь земельного участка 20000 м <sup>2</sup>		
Обозначение характерных точек границ	Координаты, м	
	X	Y
1	2	3
3	825287	1296090
2	825371	1296145
20	825371	1296209
19	825216	1296138
н1	825226	1296171
н2	825179	1296166
н3	825156	1296167
н4	825148	1296016
н5	825227	1296065
3	825287	1296090

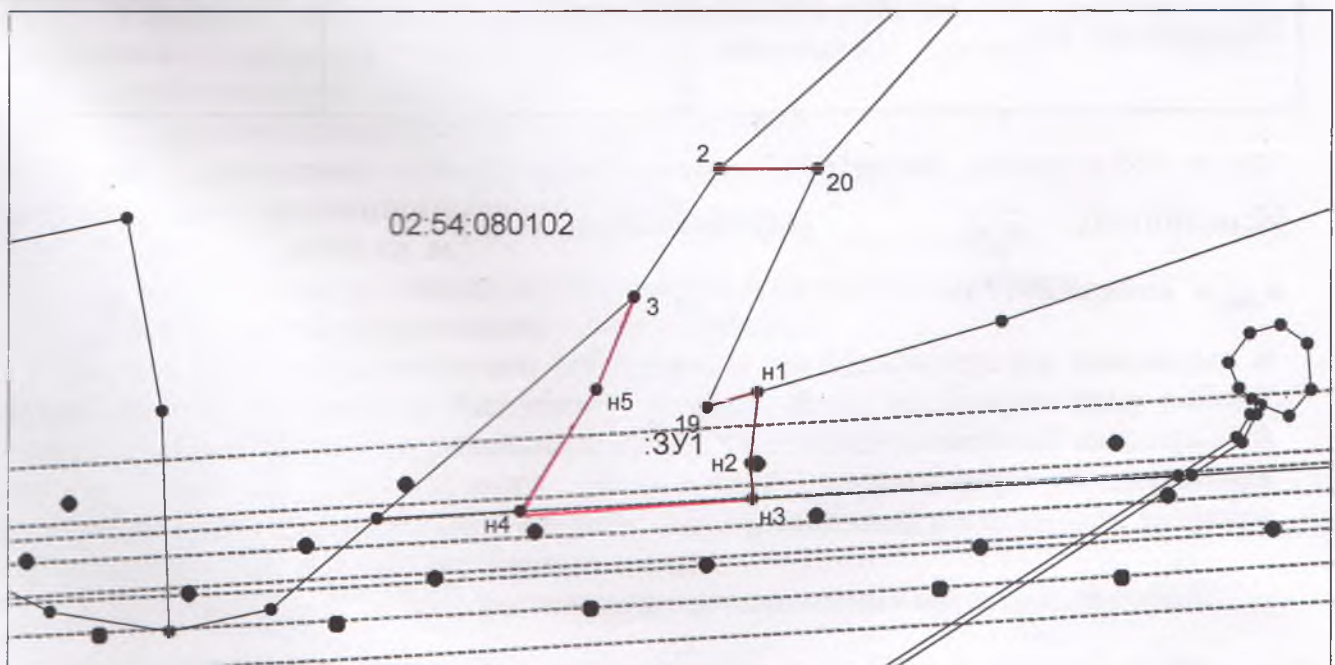

Система координат: МСК-02, зона 1  
 Масштаб 1:4897

Условные обозначения:

- граница земельного участка,
- граница кадастрового квартала,
- характерная точка границы земельного участка.