


Утверждена
 Постановлением администрации сельского поселения
 Иткинеевский сельсовет муниципального района
 Янаульский район РБ № 53 от 14.09. 2016 г.

Схема расположения земельного участка или земельных участков на кадастровом плане территории

Условный номер земельного участка :ЗУ1		
Площадь земельного участка 2720 м ²		
Обозначение характерных точек границ	Координаты, м	
	X	Y
1	2	3
485	817229	1296463
298	817267	1296563
299	817252	1296571
300	817220	1296497
487	817212	1296477
301	817191	1296454
295	817207	1296438
485	817229	1296463

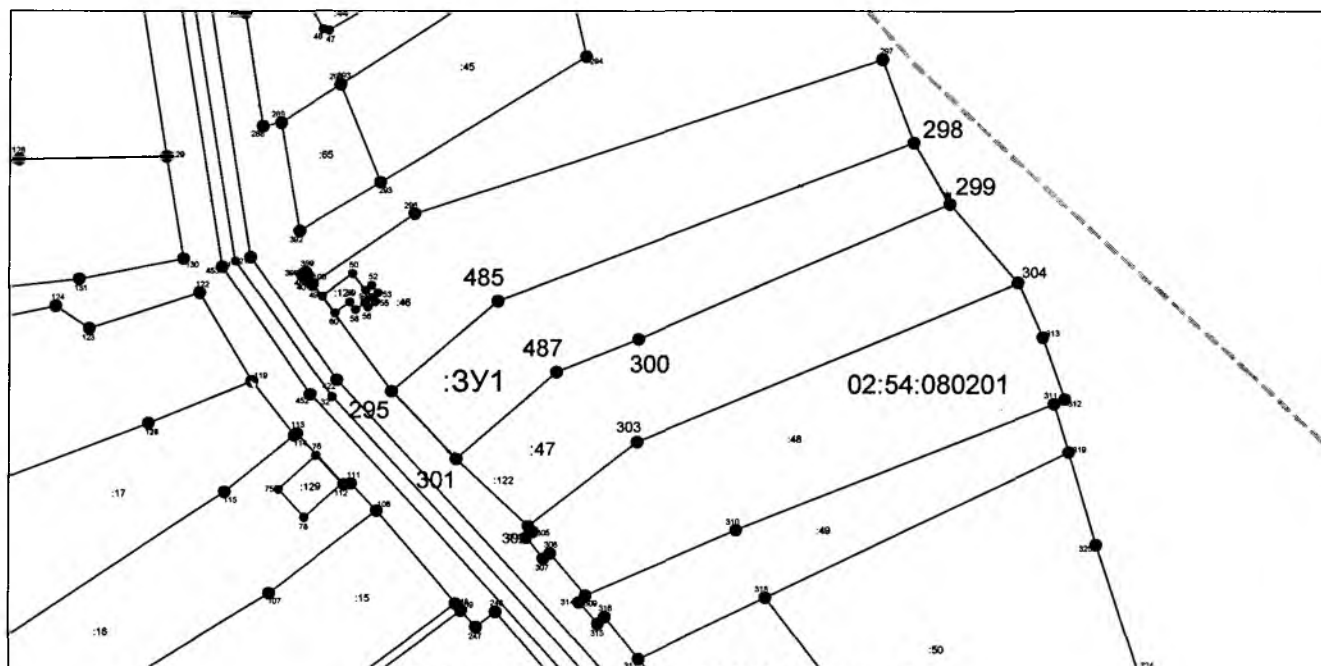

Система координат: МСК-02, зона 1
 Масштаб 1:1801

Условные обозначения:

- — граница земельного участка,
- — граница кадастрового квартала,
- — характерная точка границы земельного участка.



КАРАР

« 14 » сентябрь 2016 й

№ 55

ПОСТАНОВЛЕНИЕ

« 14 » сентября 2016 г.

Об утверждении схемы расположения земельного участка

Рассмотрев предоставленные материалы межевого плана по образованию земельного участка из земель, находящихся в государственной или муниципальной собственности, руководствуясь статьей 23 Федерального закона от 18.06.2001 № 78-ФЗ «О землеустройстве», Федеральным законом от 22.07.2008 № 141-ФЗ «О внесении изменений в отдельные законодательные акты Российской Федерации в части совершенствования земельных отношений», Постановлением Правительства Российской Федерации от 11.07.2002 № 514 «Об утверждении Положения о согласовании и утверждении землеустроительной документации, создании и ведении государственного фонда данных, полученных в результате проведения землеустройства» Администрация сельского поселения Иткинеевский сельсовет муниципального района Янаульский район Республики Башкортостан постановляет:

1. Утвердить схему расположения земельного участка, расположенного в кадастровом квартале 02:54:080201, категория земель – земли населенных пунктов.

1.1. Характеристика земельного участка :ЗУ1;

- местоположение – Респ.Башкортостан, Янаульский район, д. Янгуз-Нарат, ул. 55 лет Победы, д. 31а;
- площадь – 2720 кв. м.;
- категория земель – земли населенных пунктов;
- разрешенное использование – приусадебный участок личного подсобного хозяйства;
- территориальная зона – «Ж-1» зона усадебной застройки.

2. Комитету по управлению собственностью Министерства земельных и имущественных отношений Республики Башкортостан по Янаульскому району и городу Янаулу поставить земельный участок на государственный кадастровый учет в Филиале федерального бюджетного учреждения «Федеральная кадастровая палата Федеральной службы государственной регистрации кадастра и картографии» по Республике Башкортостан.

3. Контроль исполнения настоящего постановления оставляю за собой.

Глава Администрации

Р. Р. Шакуров