



КАРАР

« 06 » октябрь 2016 й

№ 64

ПОСТАНОВЛЕНИЕ

« 06 » октября 2016 г.

Об утверждении схемы расположения и изменении разрешенного использования земельного участка

Рассмотрев предоставленные материалы межевого плана по образованию земельного участка путем раздела земельного участка с кадастровым номером 02:54:000000:260, руководствуясь статьей 23 Федерального закона от 18.06.2001 № 78-ФЗ «О землеустройстве», Федеральным законом от 22.07.2008 № 141-ФЗ «О внесении изменений в отдельные законодательные акты Российской Федерации в части совершенствования земельных отношений», Постановлением Правительства Российской Федерации от 11.07.2002 № 514 «Об утверждении Положения о согласовании и утверждении землеустроительной документации, создании и ведении государственного фонда данных, полученных в результате проведения землеустройства» Администрация сельского поселения Иткинеевский сельсовет муниципального района Янаульский район постановляет:

1. Утвердить схему расположения и изменить разрешенное использование земельного участка с кадастровым номером 02:54:000000:260:ЗУ1, категория земель – земли сельскохозяйственного назначения.

1.1. Характеристика земельного участка 02:54:000000:260:ЗУ1;

- местоположение – Респ.Башкортостан, Янаульский район, в 2000 м. на запад от населенного пункта Янгуз-Нарат;

- площадь – 1305609 кв. м.;

- категория земель – земли сельскохозяйственного назначения;

- разрешенное использование – для возделывания сельскохозяйственных культур.

2. Комитету по управлению собственностью Министерства земельных и имущественных отношений Республики Башкортостан по Янаульскому району и городу Янаулу поставить земельный участок на государственный кадастровый учет в Филиале федерального бюджетного учреждения «Федеральная кадастровая палата Федеральной службы государственной регистрации кадастра и картографии» по Республике Башкортостан;


3. Контроль исполнения настоящего постановления оставляю за собой.

Глава Администрации

Мухаметзянова А.А.

Р. Р. Шакуров

1	2	3
14511	816994	1293443
14512	817010	1293443
14513	817027	1293452
14514	817037	1293457
14515	817043	1293462
14516	817049	1293476
14517	817049	1293476
14518	817067	1293479
14519	817079	1293479
14520	817098	1293468
14521	817110	1293466
14522	817115	1293463
14523	817115	1293463
14524	817133	1293459
14525	817150	1293453
14526	817165	1293462
14527	817176	1293462
14528	817190	1293457
14529	817208	1293449
14530	817318	1293482
14531	817391	1293535

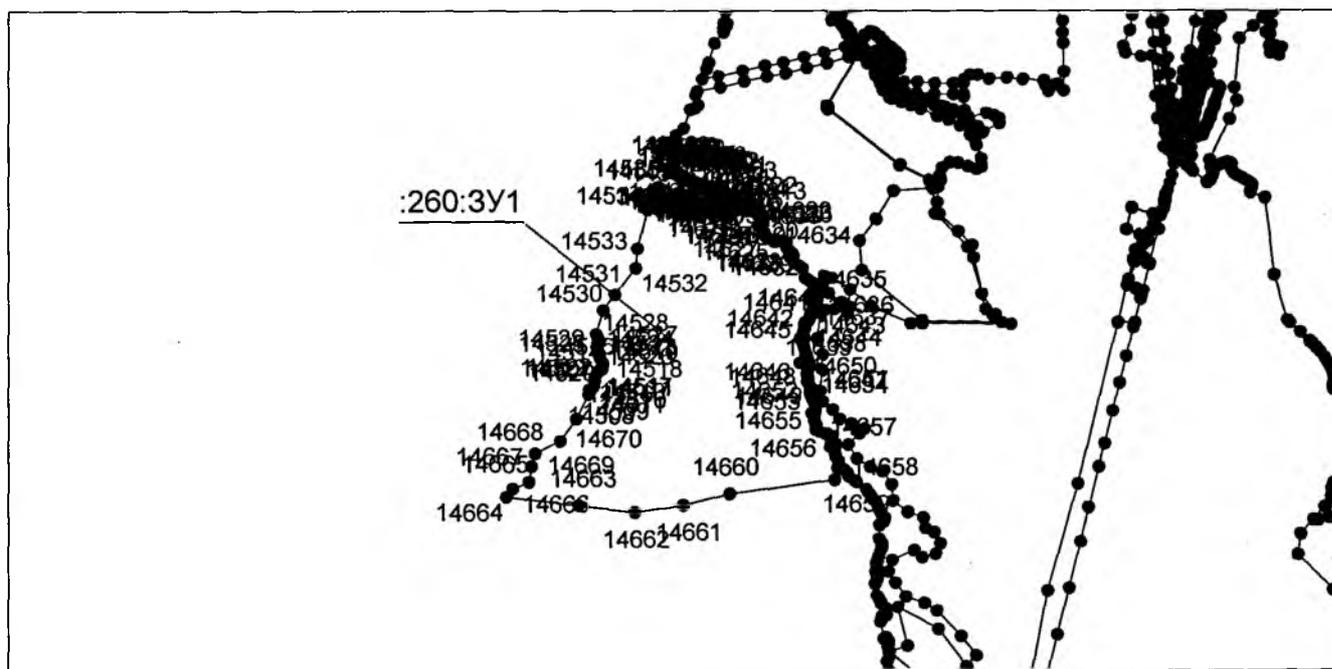

Система координат: МСК-02, зона 1
Масштаб 1:34342

Условные обозначения:

- граница земельного участка,
- - - граница кадастрового квартала,
- — характерная точка границы земельного участка.